


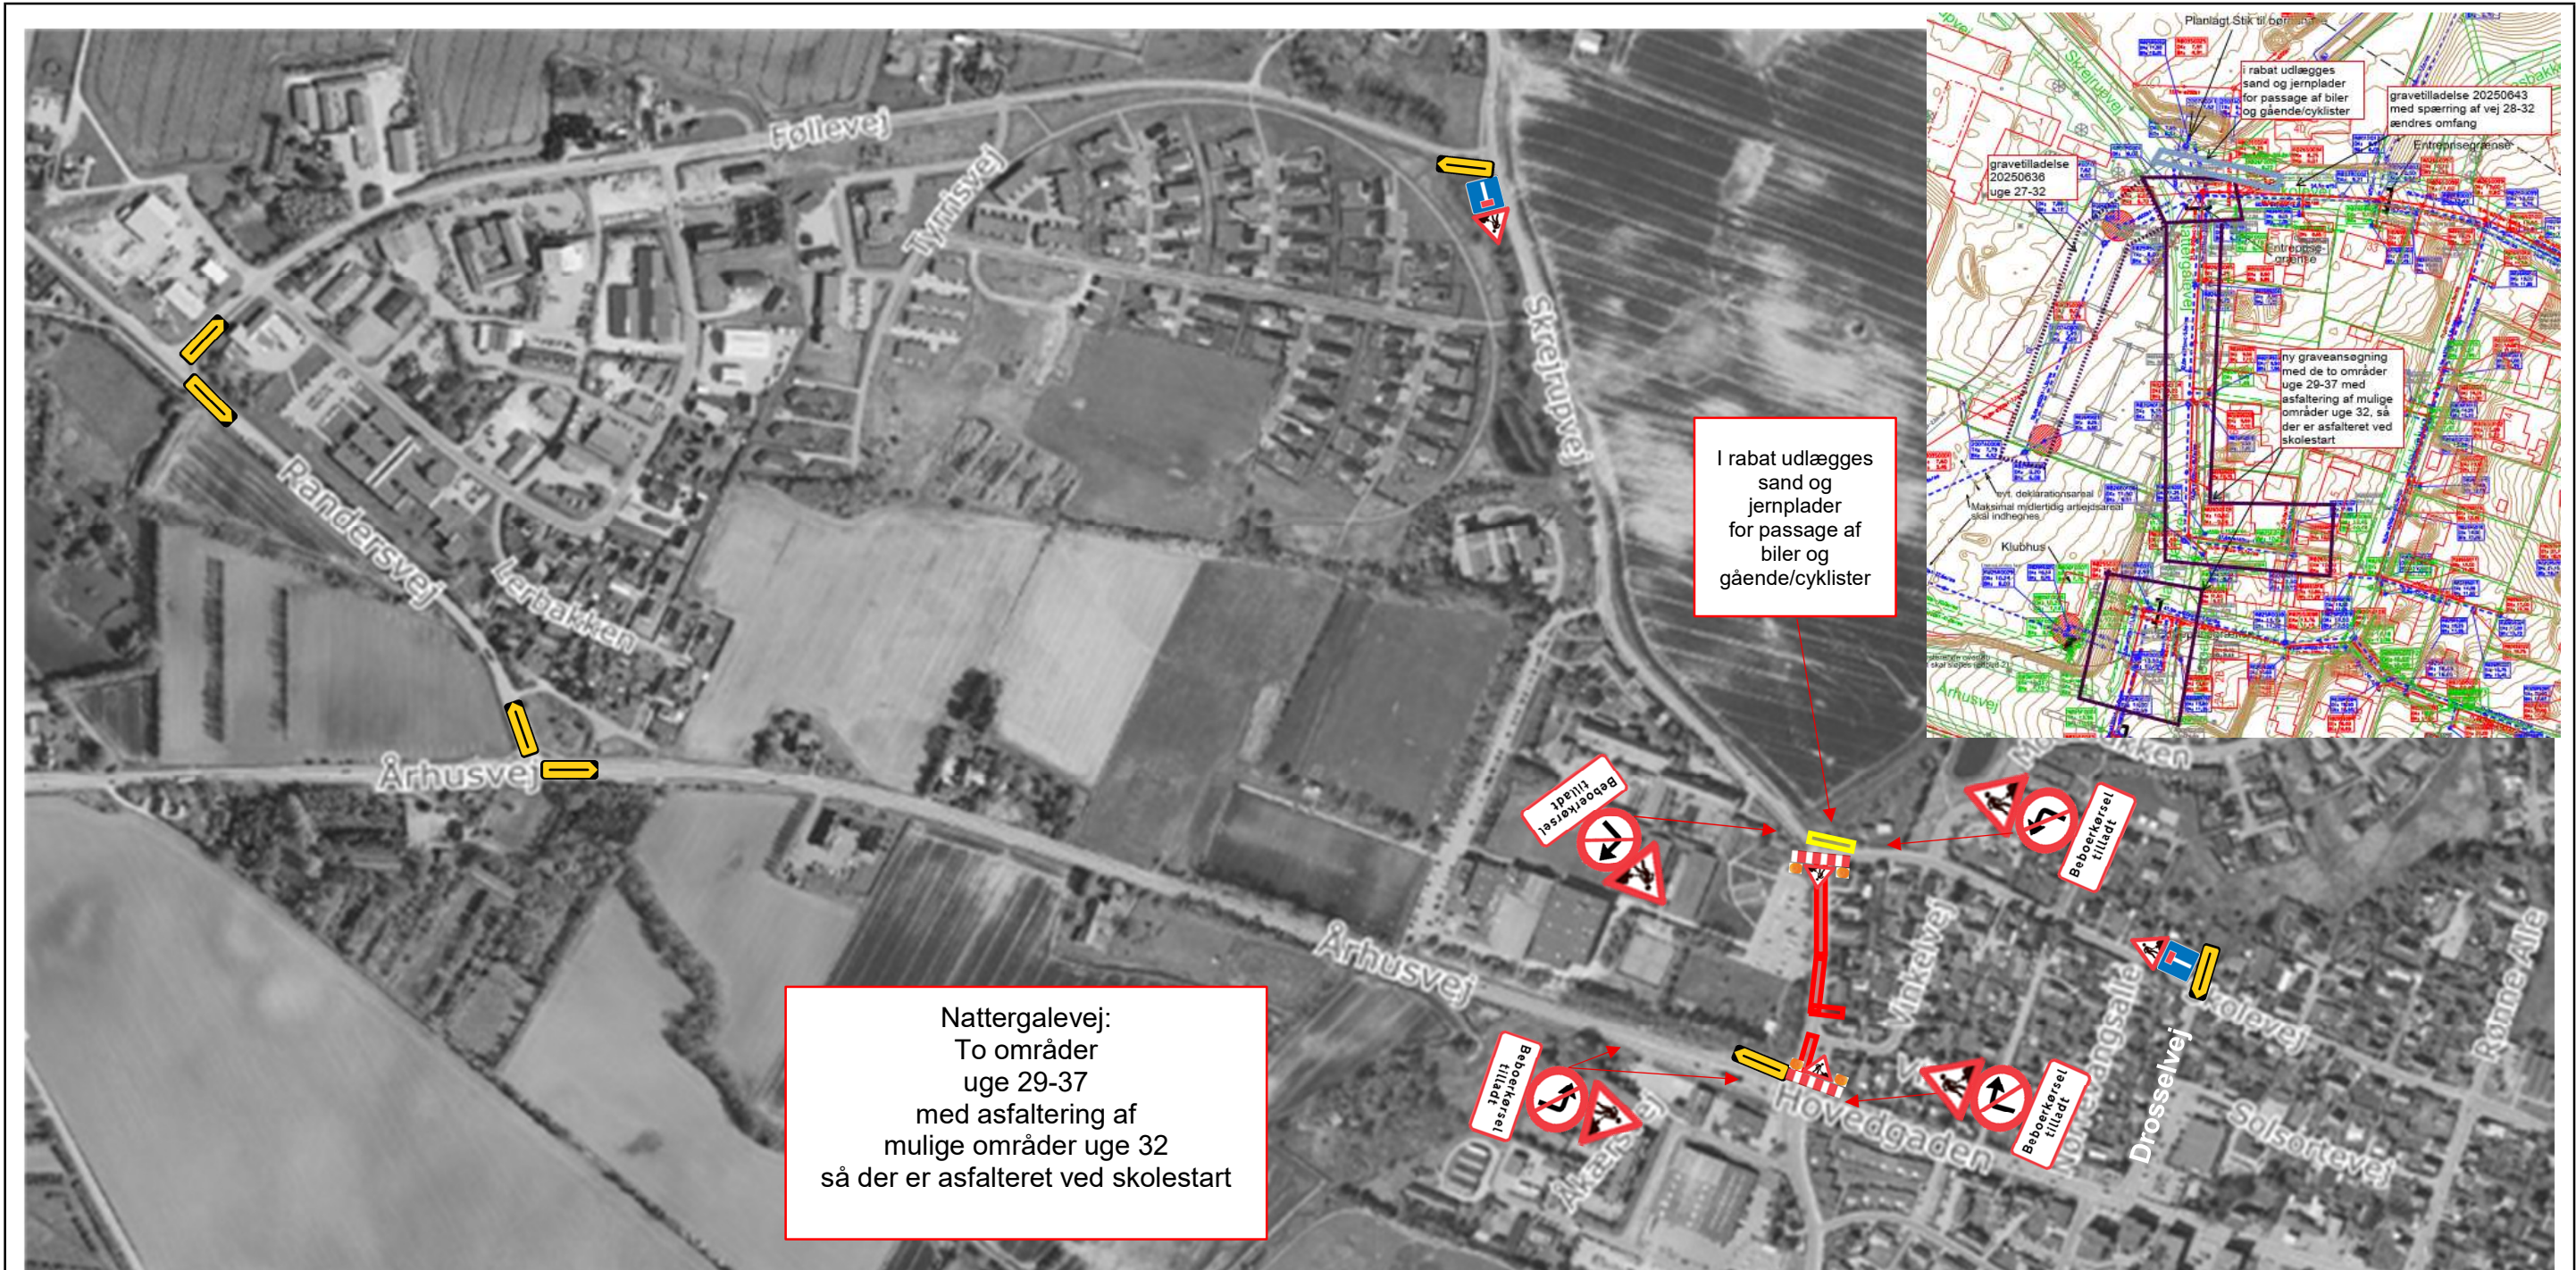

 _____ stk. Afspærringslægte L = 4 m.	 _____ stk. N44,1 - afspærringscylinder	 _____ stk. Cykelhegn L = 2,5 m.	Signatur forklaring: Arbejdsområde  Jernpladevej i rabat 		 ENTREPRENØRFIRMA vam@vam.dk 86 49 23 00	
 _____ stk. højre om _____ stk. venstre om N42 - kantafmærkning	 _____ stk. O45 - afspærringshegn L=2,2 m.	 _____ meter Mini-guard - trafikværn	Beskrivelse: Kloakseparering etape 5 8410 Rønde Nattergalevej 2-10 SPÆRRING <i>Beboerkørsel opretholdes</i>		Arbejdsperiode: Beskyttelsesniveau: Afmærkningsprincip: Beskyttelsesmetode: Sagsnummer: Initialer	14/7 - 12/9 _ 2025 8 <i>spærring/omkørsel</i> <i>spærring</i> 250210 <i>MSA 21652052 / seb</i>