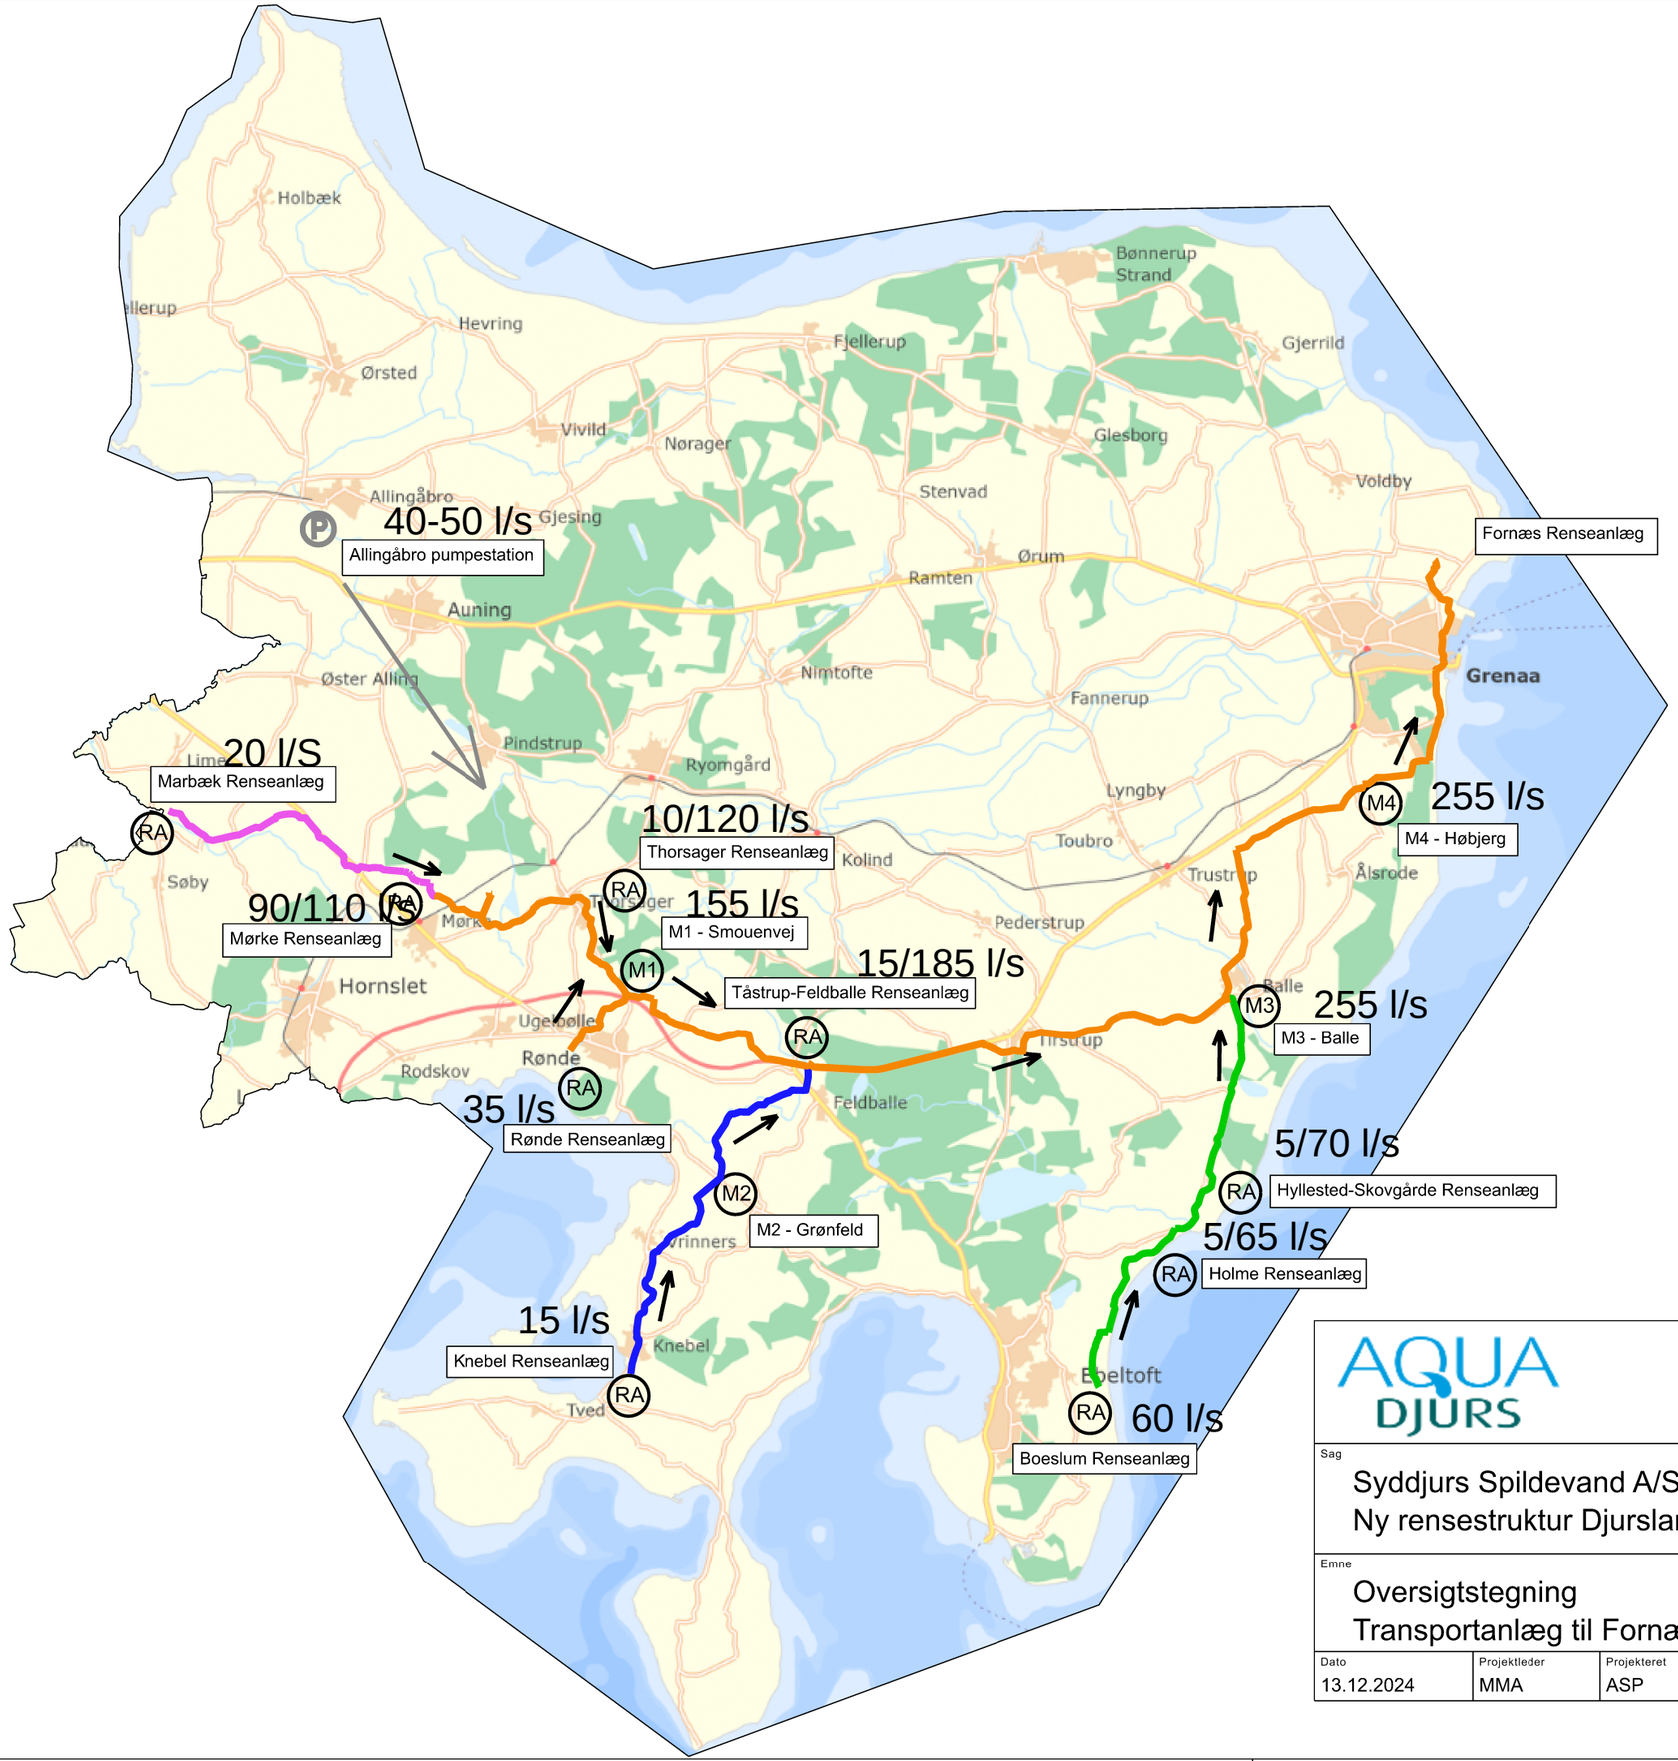

Signaturforklaring

- Fase 1 -
- Fase 2 -
- Fase 3 -
- Fase 4 -
- Fase 5 -

RA Renseanlæg der planlægges nedlagt

M Mellempumpestation

AQUA DJURS

Søren Frichs Vej 38 K
8230 Åbyhøj

Sag

Syddjurs Spildevand A/S & Aquadjurs A/S
Ny rensestruktur Djursland

UCON UTILITY CONSULTING

Emne

Oversigtstegning
Transportanlæg til Fornæs Renseanlæg via Tirstrup

Sagsnr.	Koordinatsystem
202218	UTM ZONE 32N
Målforhold	Kotesystem
1:200.000	DVR90

Dato	Projektleder	Projekteret	Tegnet	Kontrol	Godkendt	Tegn. nr.	Rev.
13.12.2024	MMA	ASP	ASP	MMA	ONJ	T01.02	1

C:\Users\mma\UCON ApS\Filer - Dokumenter\3 - Projekter\2 - Århus\202218 - Syddjurs\Centralisering\Tegninger\ seedConnect\Dgn\Djursland.dgn
13-12-2024 12:00:44 mma